

Agenzia delle Entrate
CATASTO FABBRICATI
Ufficio Provinciale di
Brescia

Dichiarazione protocollo n. _____ del _____
Comune di Desenzano Del Garda
Viale Guglielmo Marconi _____ civ. 120/E

Identificativi Catastali:

Sezione: NCT
Foglio: 12
Particella: 228
Subalterno: 27


Compilata da:
Bertoli Gianfranco
Iscritto all'albo:
Geometri

Prov. Brescia N. 2901

Planimetria

Scheda n. 1

Scala 1:200

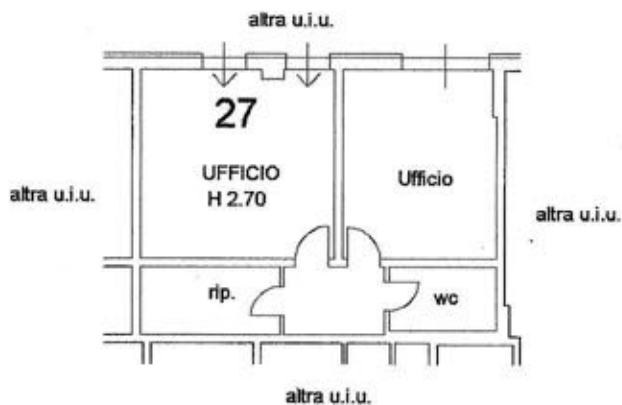

PIANO PRIMO
sub. 27

mq 77

