

PIANO PRIMO

Agenzia delle Entrate
CATASTO FABBRICATI
Ufficio Provinciale di
Brescia

Dichiarazione protocollo n. BS0108017 del 13/07/2023

Comune di Desenzano Del Garda

Viale Guglielmo Marconi

civ. 120/E

Identificativi Catastali:

Sezione: NCT

Foglio: 12

Particella: 228

Subalterno: 28

Compilata da:

Bertoli Gianfranco

Iscritto all'albo:
Geometri


Prov. Brescia

N. 2901

Planimetria

Scheda n. 1

Scala 1:200

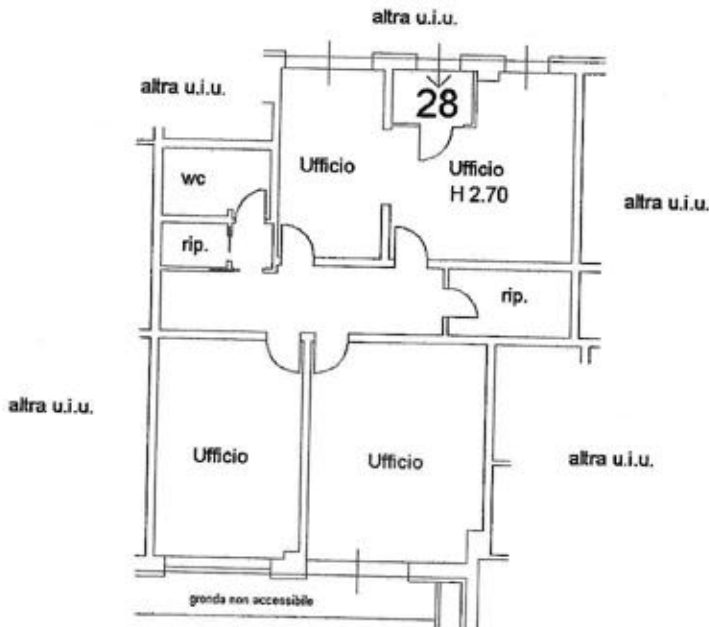

PIANO PRIMO
sub. 28 **mq 151**



Ultima planimetria in atti