


PIANO PRIMO

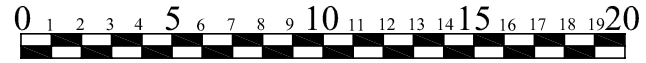

Agenzia delle Entrate
CATASTO FABBRICATI
Ufficio Provinciale di
Brescia

Dichiarazione protocollo n. _____ del _____
Comune di Desenzano Del Garda
Viale Guglielmo Marconi _____

civ. 120

Identificativi Catastali:

Sezione: NCT
Foglio: 12
Particella: 228
Subalterno: 20

Compilata da:
Bertoli Gianfranco

Iscritto all'albo:
Geometri


Prov. Brescia

N. 2901

Planimetria

Scheda n. 1

Scala 1:200

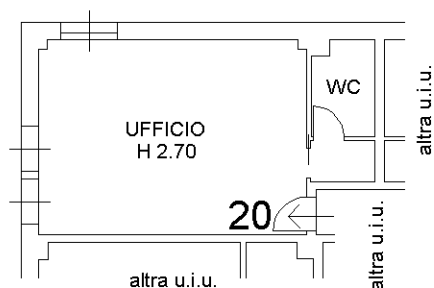

PIANO PRIMO
sub. 20 mq 52

